



เหนือ

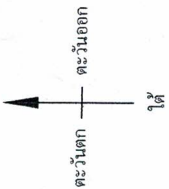

พิกัดจุดเริ่มต้นโครงการ
17.5224 N 102.5842 E

พิกัดจุดสิ้นสุดโครงการ
17.5203 N 102.5911 E

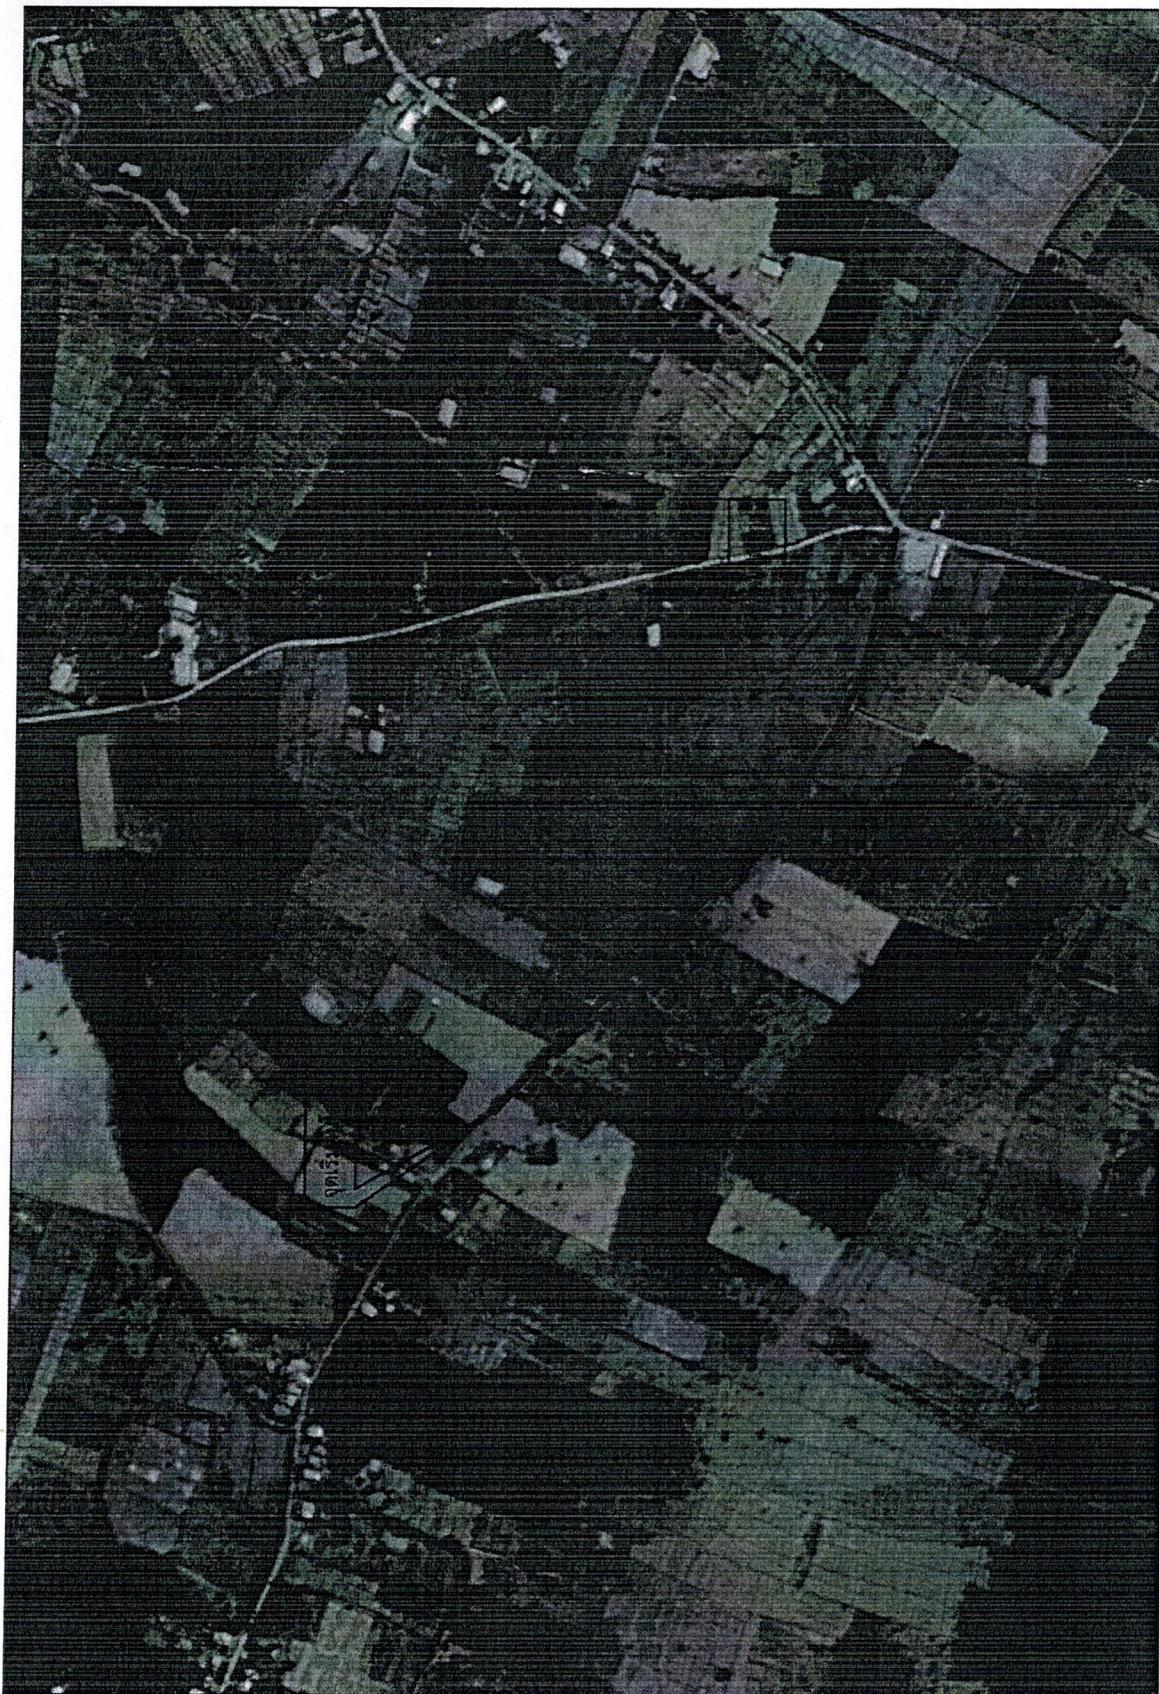

แผนผังบริเวณก่อสร้าง
not to scale



แบบโครงการก่อสร้างถนน คลส. ระหว่างตำบล (สายทางหนองแหวน - ห้วยน้ำเย็น)

เขียนแบบ

(นายอภิชาติ ธีศรีทวน)
ผู้ช่วยวิศวกรช่าง

ตรวจสอบ

(นายศราวุธ ไชยพันธ์)
ผู้อำนวยการช่าง

เห็นชอบ

(นายสุรพงษ์ เทพทา)
เลขาธิการสำนักงานส่งเสริมการเกษตร

อนุมัติ

(นายสุชาติ ชวายศ)
นายกองค์การบริหารส่วนตำบลหนอง

แบบเลขที่

/ 2567

แผนที่

ลงวันที่ 12 มกราคม 2567